



**ПРИЛОЖЕНИЕ №1 К ДОГОВОРУ
СТРОИТЕЛЬНОГО ПОДРЯДА
С ИСПОЛЬЗОВАНИЕМ СЧЕТА ЭСКРОУ № 00-00/0000**
Техническая документация.


1. Планы фасадов.

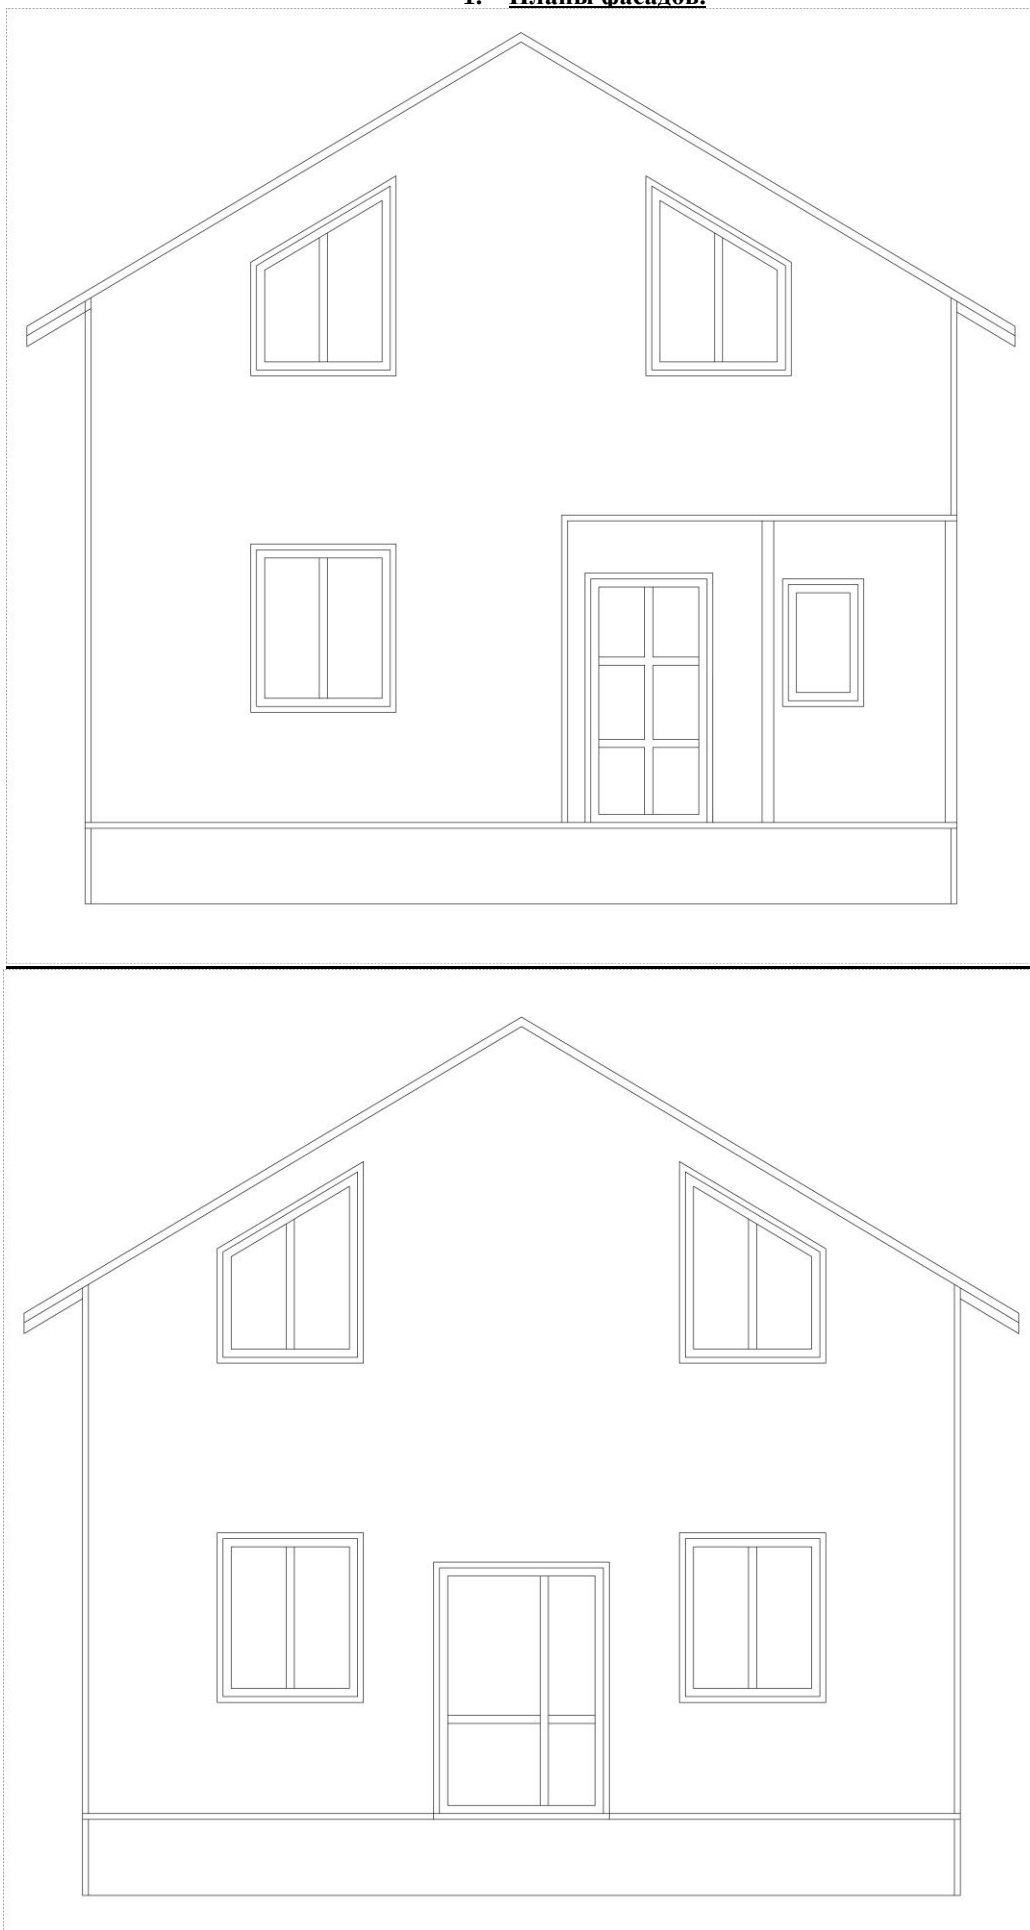

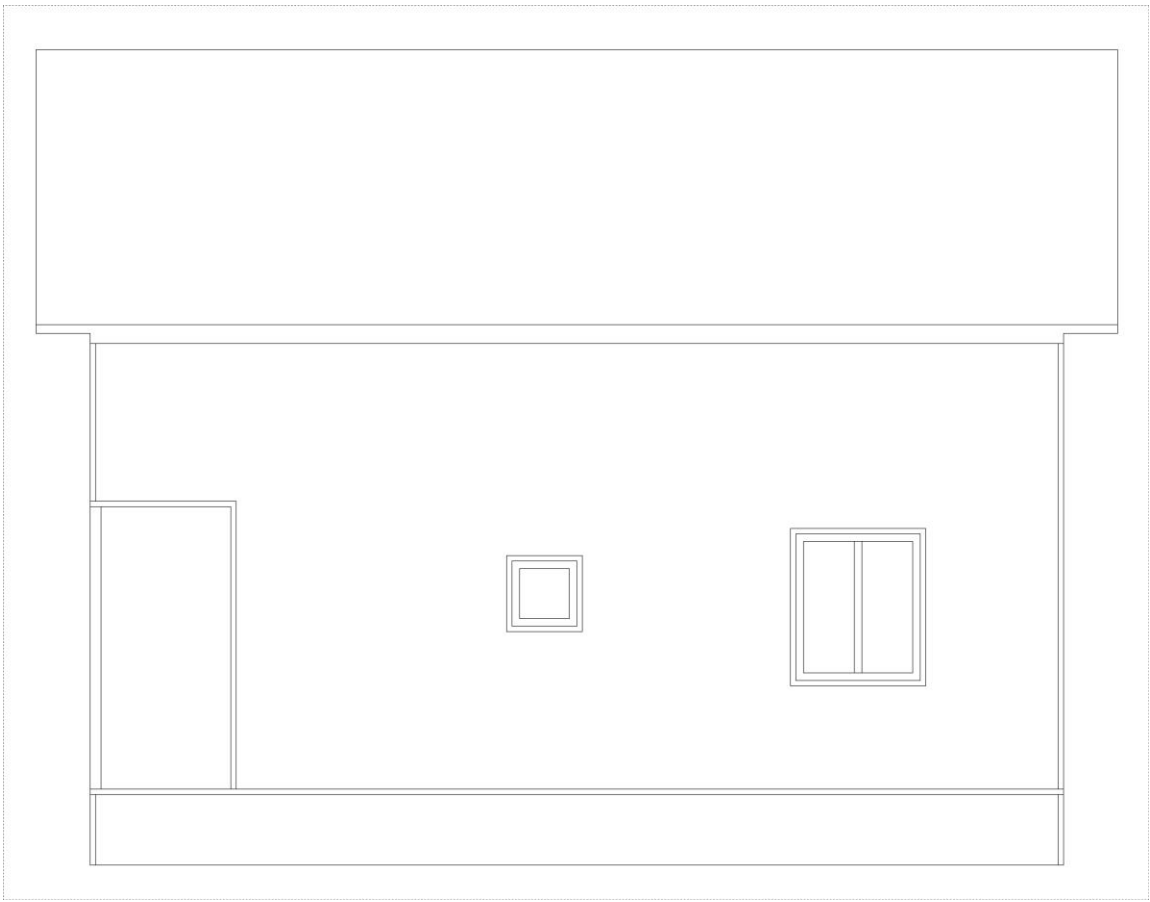


2. Планы этажей.

Этаж 1.

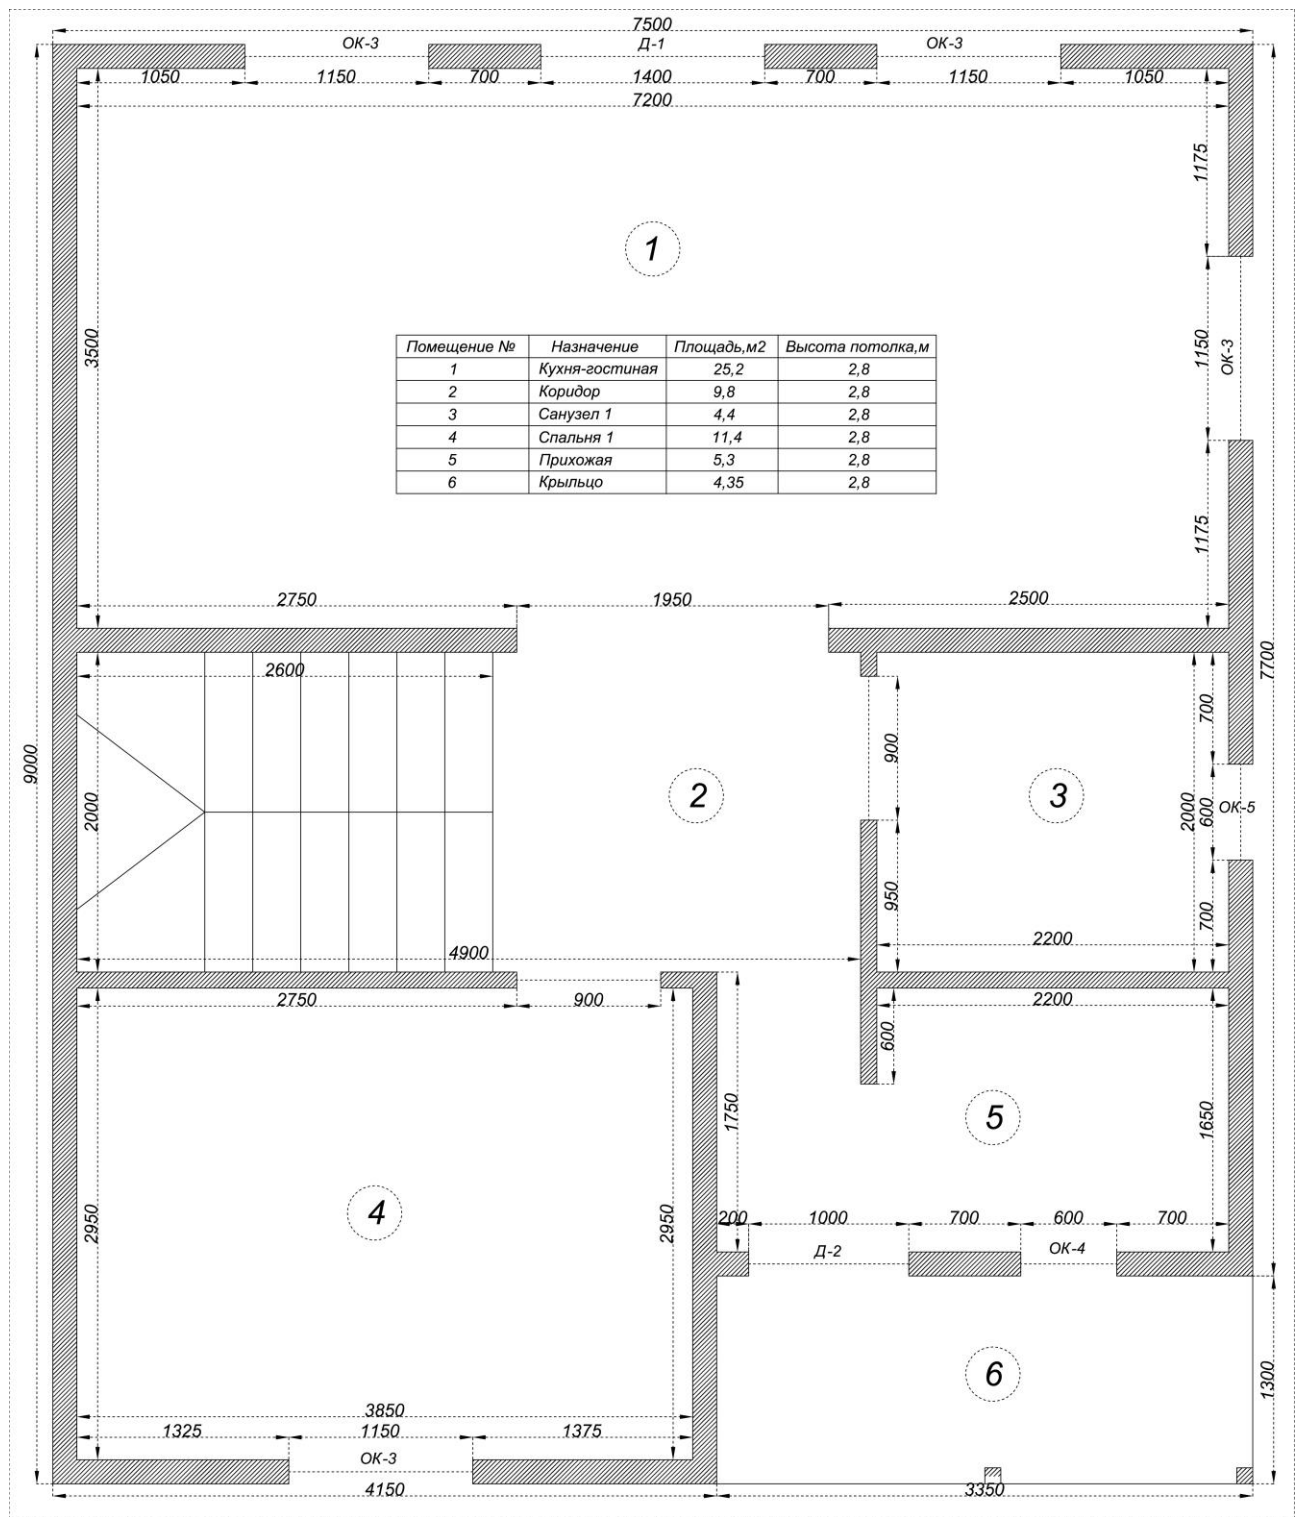

Примечание: все габариты на плане указаны без учета отделочных материалов.

Этаж 2.

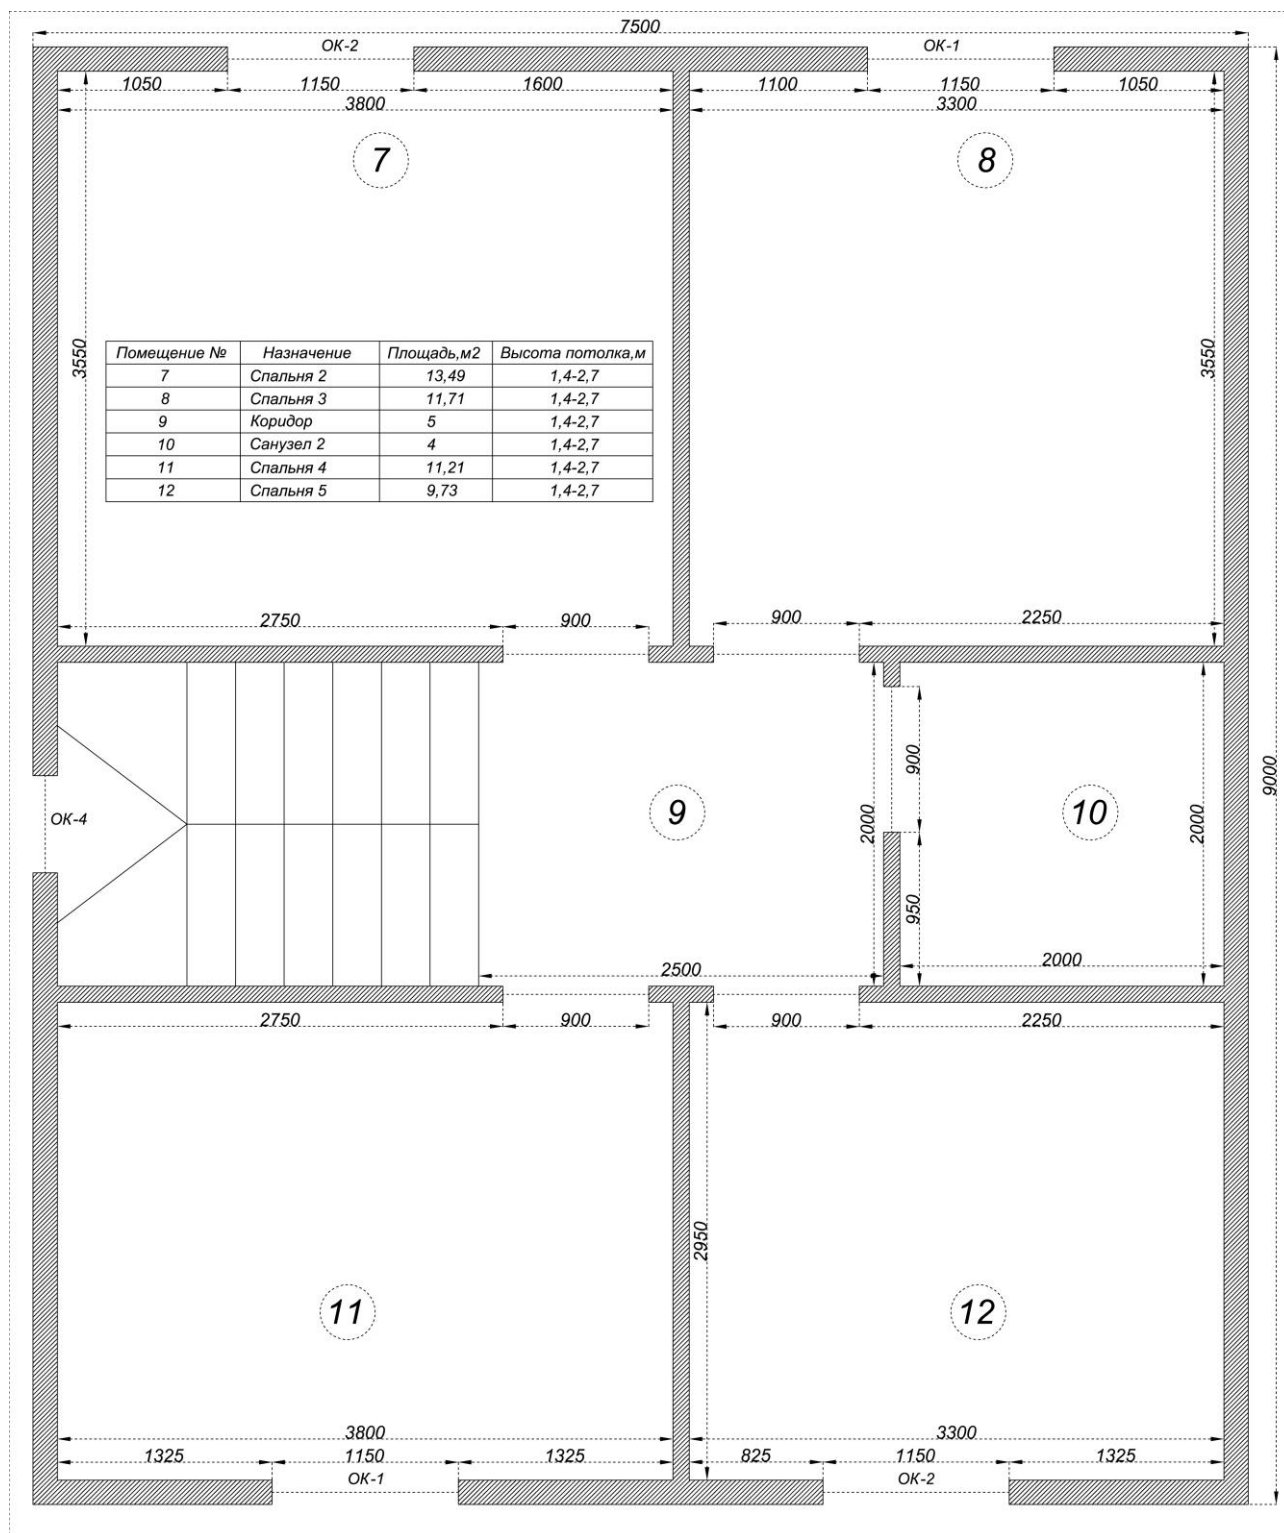

3. Отделочная ведомость.

Фасад.

1. Отделка цоколя.

- Фасадная плитка Технониколь Хауберк Альпийский Кирпич,
- Отделка углов – металлический уголок 50x50 мм 0.45 мм полиэстер RAL9003,
- Цокольный отлив 50 мм 0.45 мм полиэстер RAL9003.

2. Отделка фасада.

- Фасадная плитка Технониколь Хауберк Готический Кирпич,
- Отделка углов – металлический уголок 50x50 мм 0.45 мм полиэстер RAL9003,
- Отделка окон - металлический уголок 50x50 мм 0.45 мм полиэстер RAL9003.

3. Отделка кровли.

- Металлочерепица GrandLine Kredo 0.5 мм Satin RAL7024,
- Доборные элементы в цвет кровли,
- Софит ПВХ Т4 без перфорации – цвет белый,
- Водосточная система ПВХ – 120х90 мм, цвет белый.

4. Крыльцо.

- Пол – строганая доска 45х140/145 мм,
- Потолок - имитация бруса хвоя АВ 16 мм без покраски,
- Отделка столбов – имитация бруса хвоя АВ 16 мм без покраски.

Внутренняя отделка.

1. Помещение 1.

- Отделка пола – фанера ФК-4/4 18 мм,
- Стены – имитация бруса хвоя АВ 16 мм без покраски,
- Потолок – обрешетка из доски 25х100 мм.

2. Помещение 2.

- Отделка пола – фанера ФК-4/4 18 мм,
- Стены – имитация бруса хвоя АВ 16 мм без покраски,
- Потолок – обрешетка из доски 25х100 мм.

3. Помещение 3.

- Отделка пола – фанера ФК-4/4 18 мм,
- Стены – имитация бруса хвоя АВ 16 мм без покраски,
- Потолок – обрешетка из доски 25х100 мм.

4. Помещение 4.

- Отделка пола – фанера ФК-4/4 18 мм,
- Стены – имитация бруса хвоя АВ 16 мм без покраски,
- Потолок – обрешетка из доски 25х100 мм.

5. Помещение 5.

- Отделка пола – фанера ФК-4/4 18 мм,
- Стены – имитация бруса хвоя АВ 16 мм без покраски,
- Потолок – обрешетка из доски 25х100 мм.

6. Помещение 6.

- Пол – строганая доска 45х140/145 мм,
- Потолок - имитация бруса хвоя АВ 16 мм без покраски,
- Отделка столбов – имитация бруса хвоя АВ 16 мм без покраски.

7. Помещение 7.

- Отделка пола – фанера ФК-4/4 18 мм,
- Стены – имитация бруса хвоя АВ 16 мм без покраски,
- Потолок – обрешетка из доски 25х100 мм.

8. Помещение 8.

- Отделка пола – фанера ФК-4/4 18 мм,
- Стены – имитация бруса хвоя АВ 16 мм без покраски,
- Потолок – обрешетка из доски 25х100 мм.

9. Помещение 9.

- Отделка пола – фанера ФК-4/4 18 мм,
- Стены – имитация бруса хвоя АВ 16 мм без покраски,
- Потолок – обрешетка из доски 25х100 мм.

10. Помещение 10.

- Отделка пола – фанера ФК-4/4 18 мм,
- Стены – имитация бруса хвоя АВ 16 мм без покраски,
- Потолок – обрешетка из доски 25х100 мм.

11. Помещение 11.


- Отделка пола – фанера ФК-4/4 18 мм,
- Стены – имитация бруса хвоя АВ 16 мм без покраски,

- Потолок – обрешетка из доски 25х100 мм.


12. Помещение 12.

- Отделка пола – фанера ФК-4/4 18 мм,
- Стены – имитация бруса хвоя АВ 16 мм без покраски,
- Потолок – обрешетка из доски 25х100 мм.


4. План изделий ПВХ.

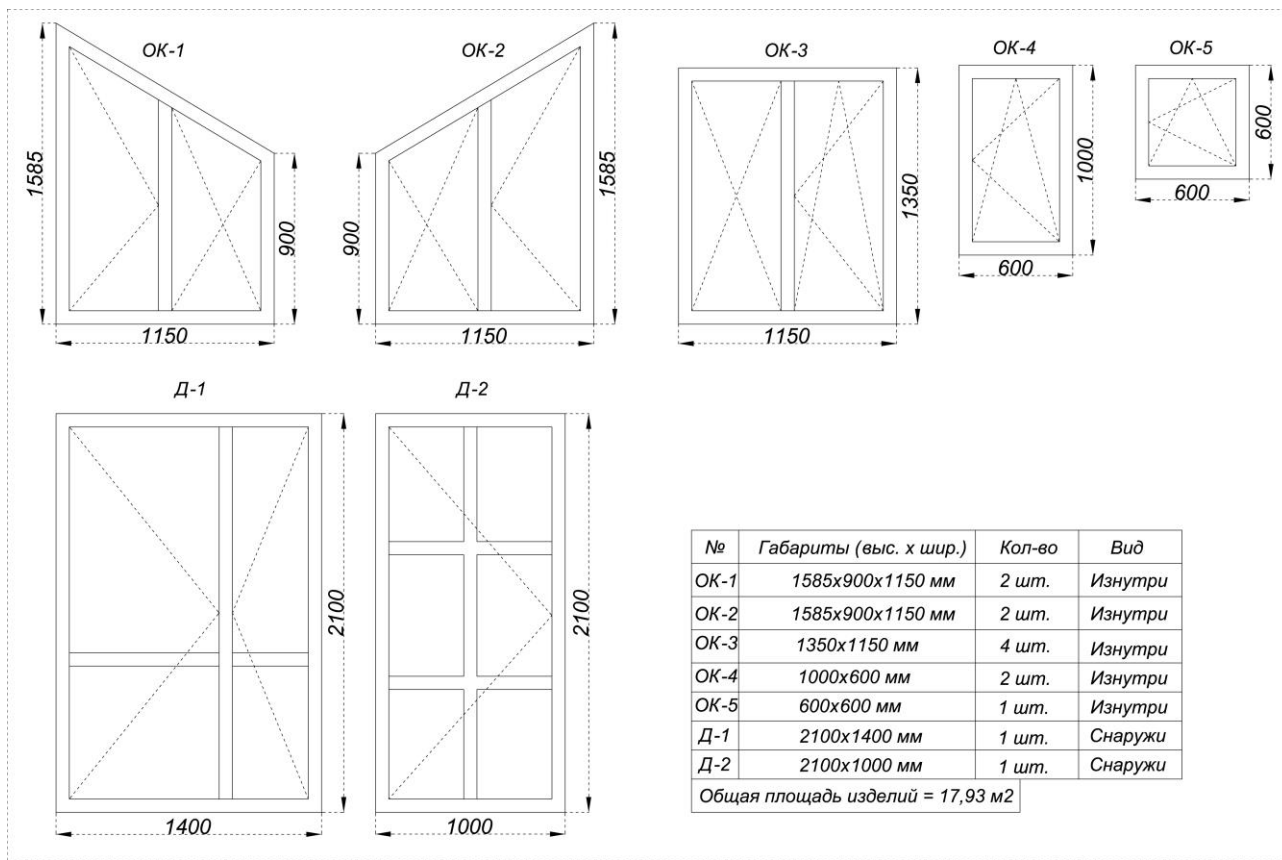

5. План свайного фундамента.

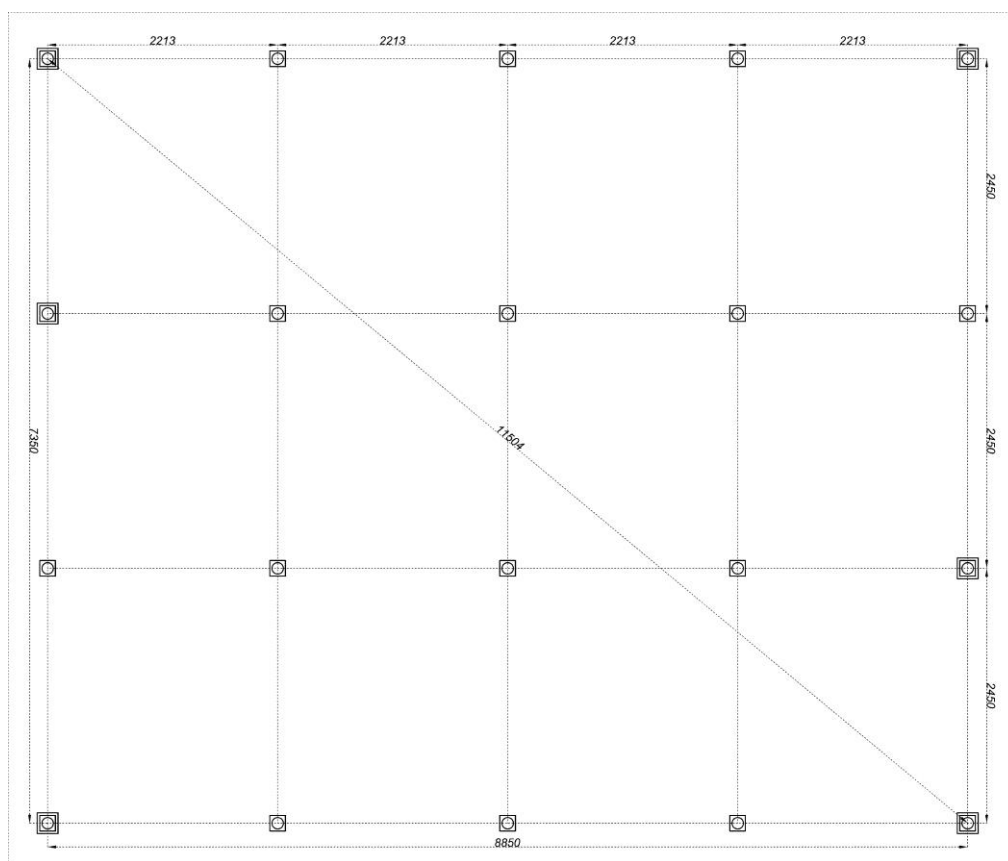


6. План расположения дома на участке.

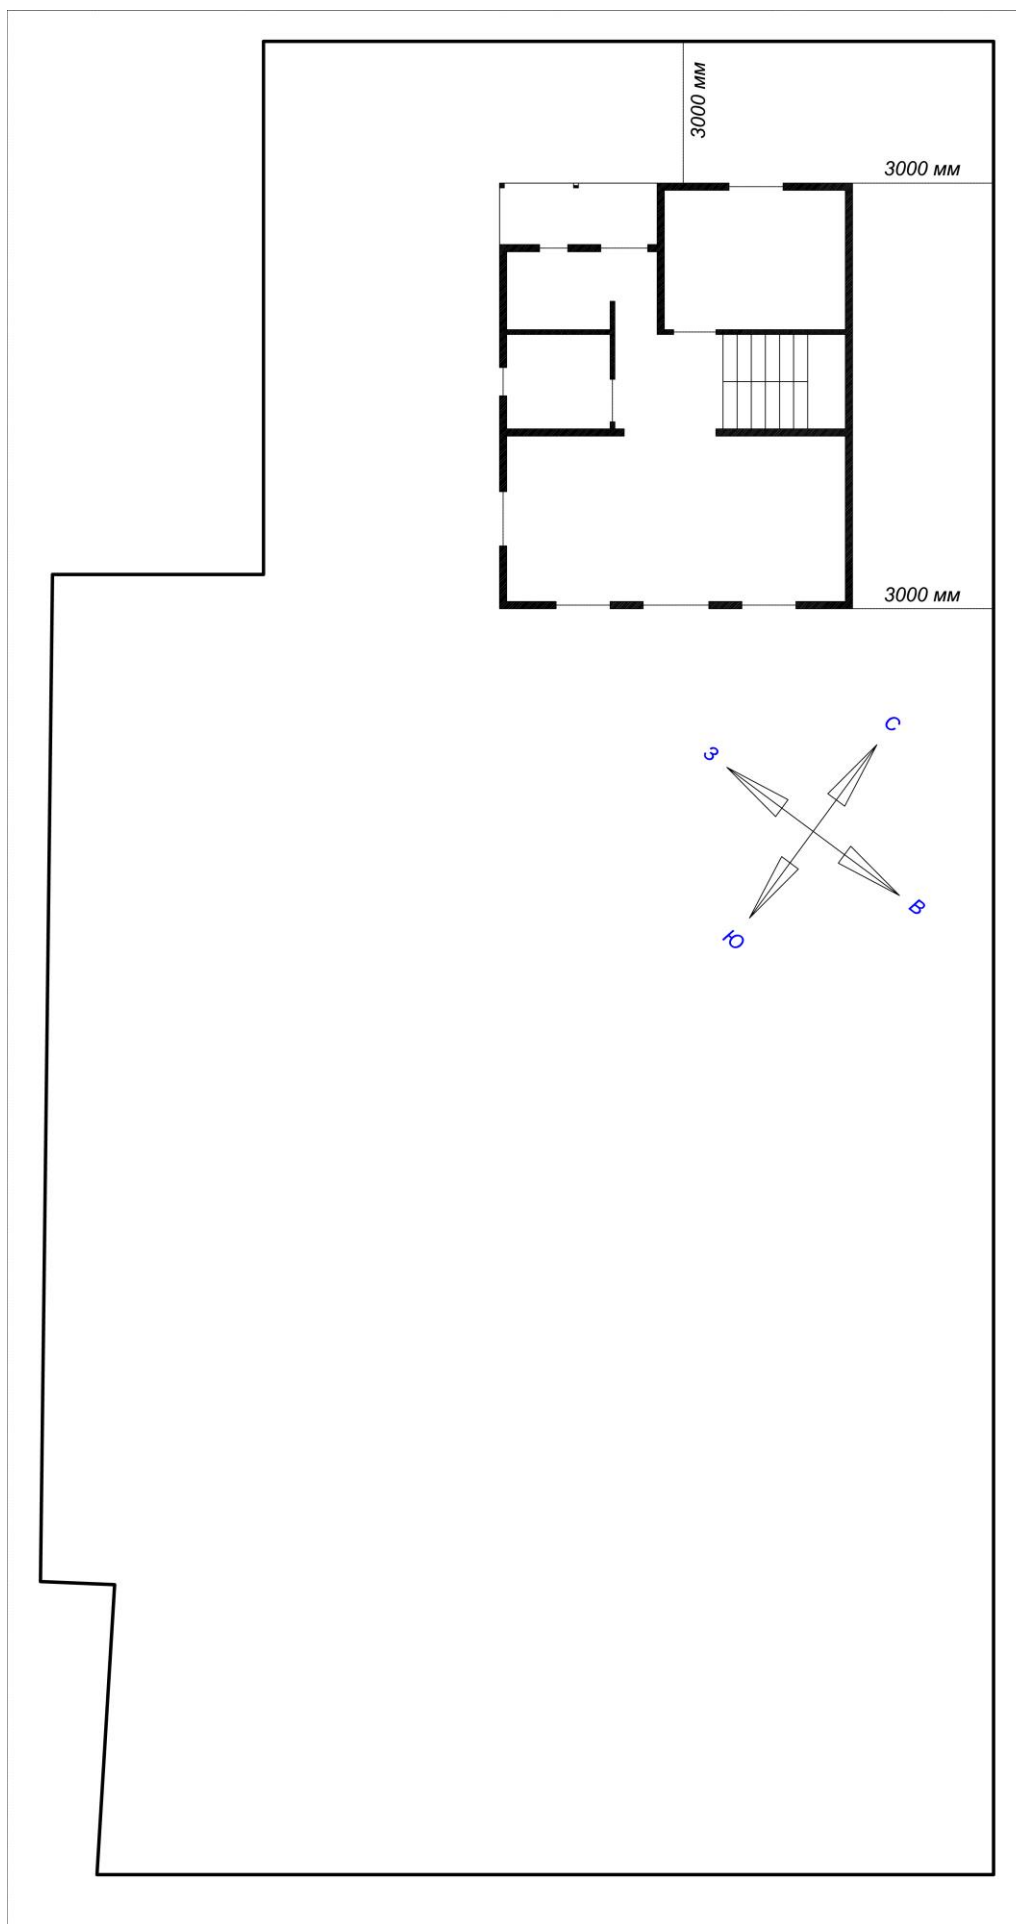


Примечание: привязки дома могут быть скорректированы при изменении привязок фундамента.

7. План точек внутренней канализации.

Этаж 1.

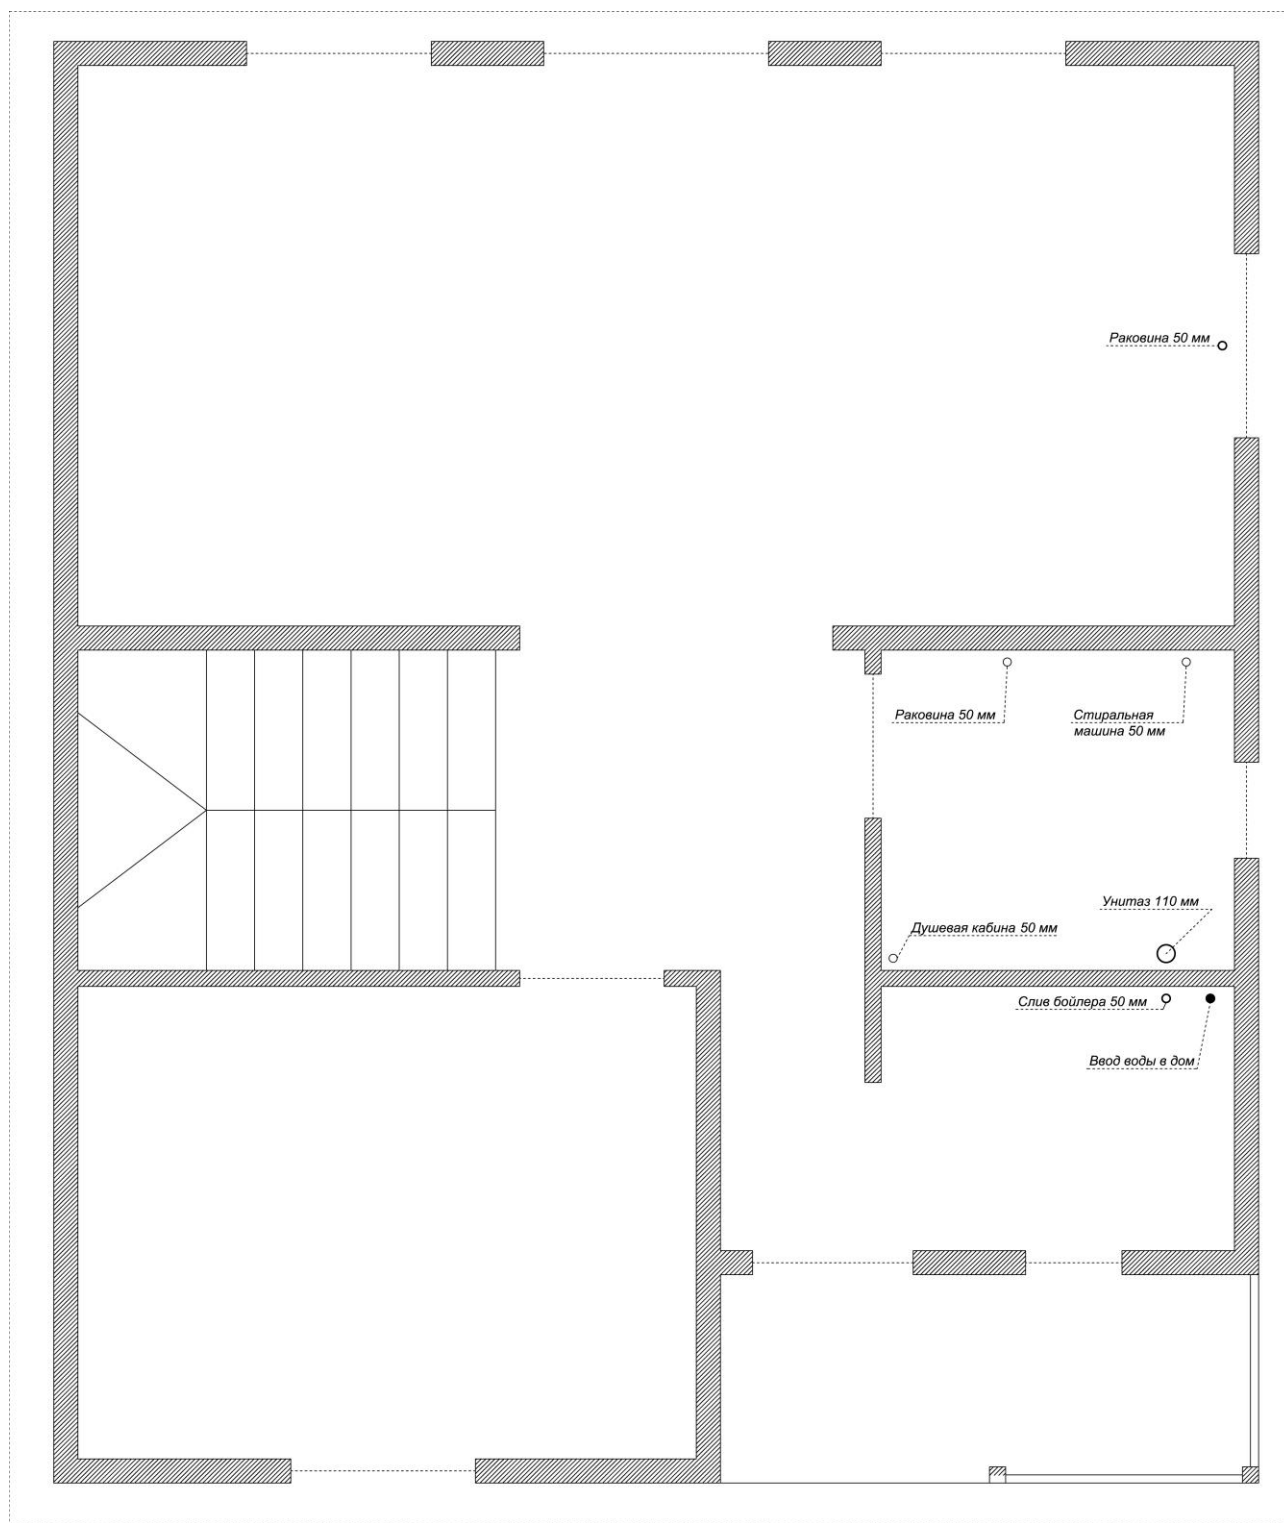



Этаж 2.

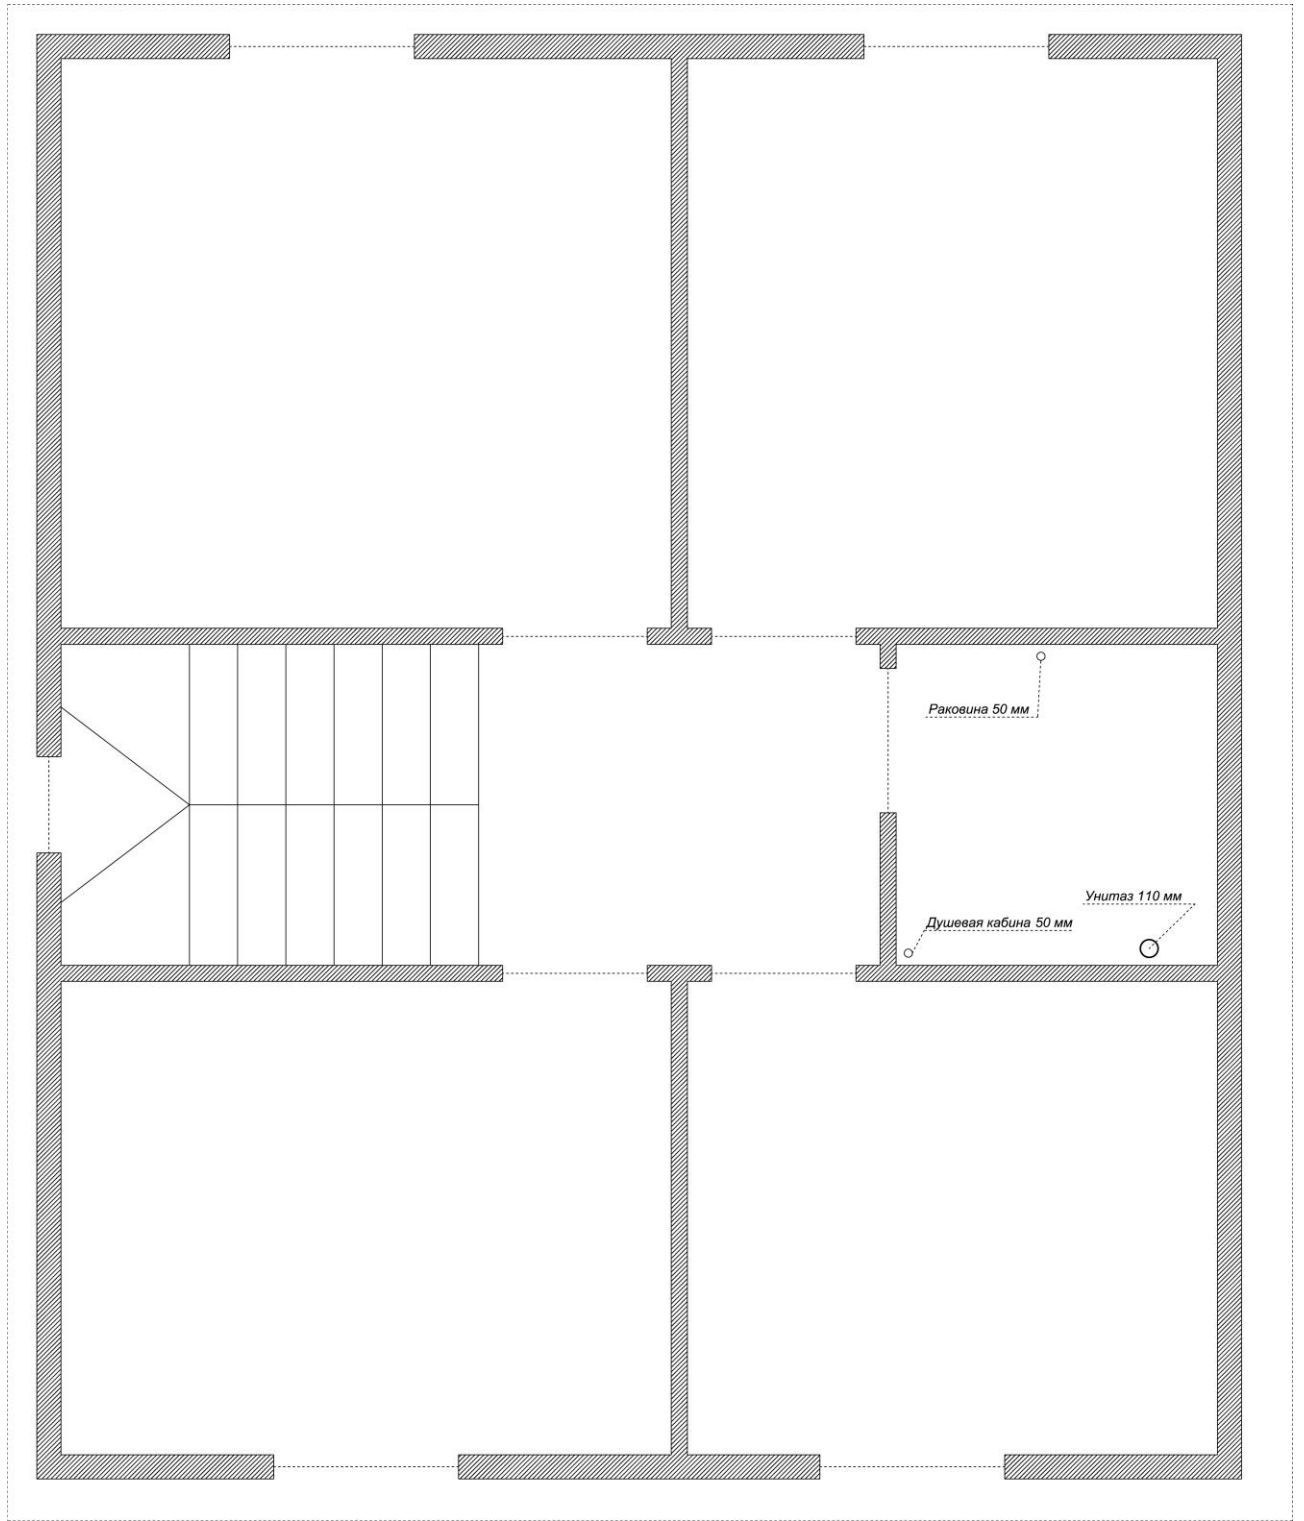


8. План точек электропроводки.

Этаж 1.

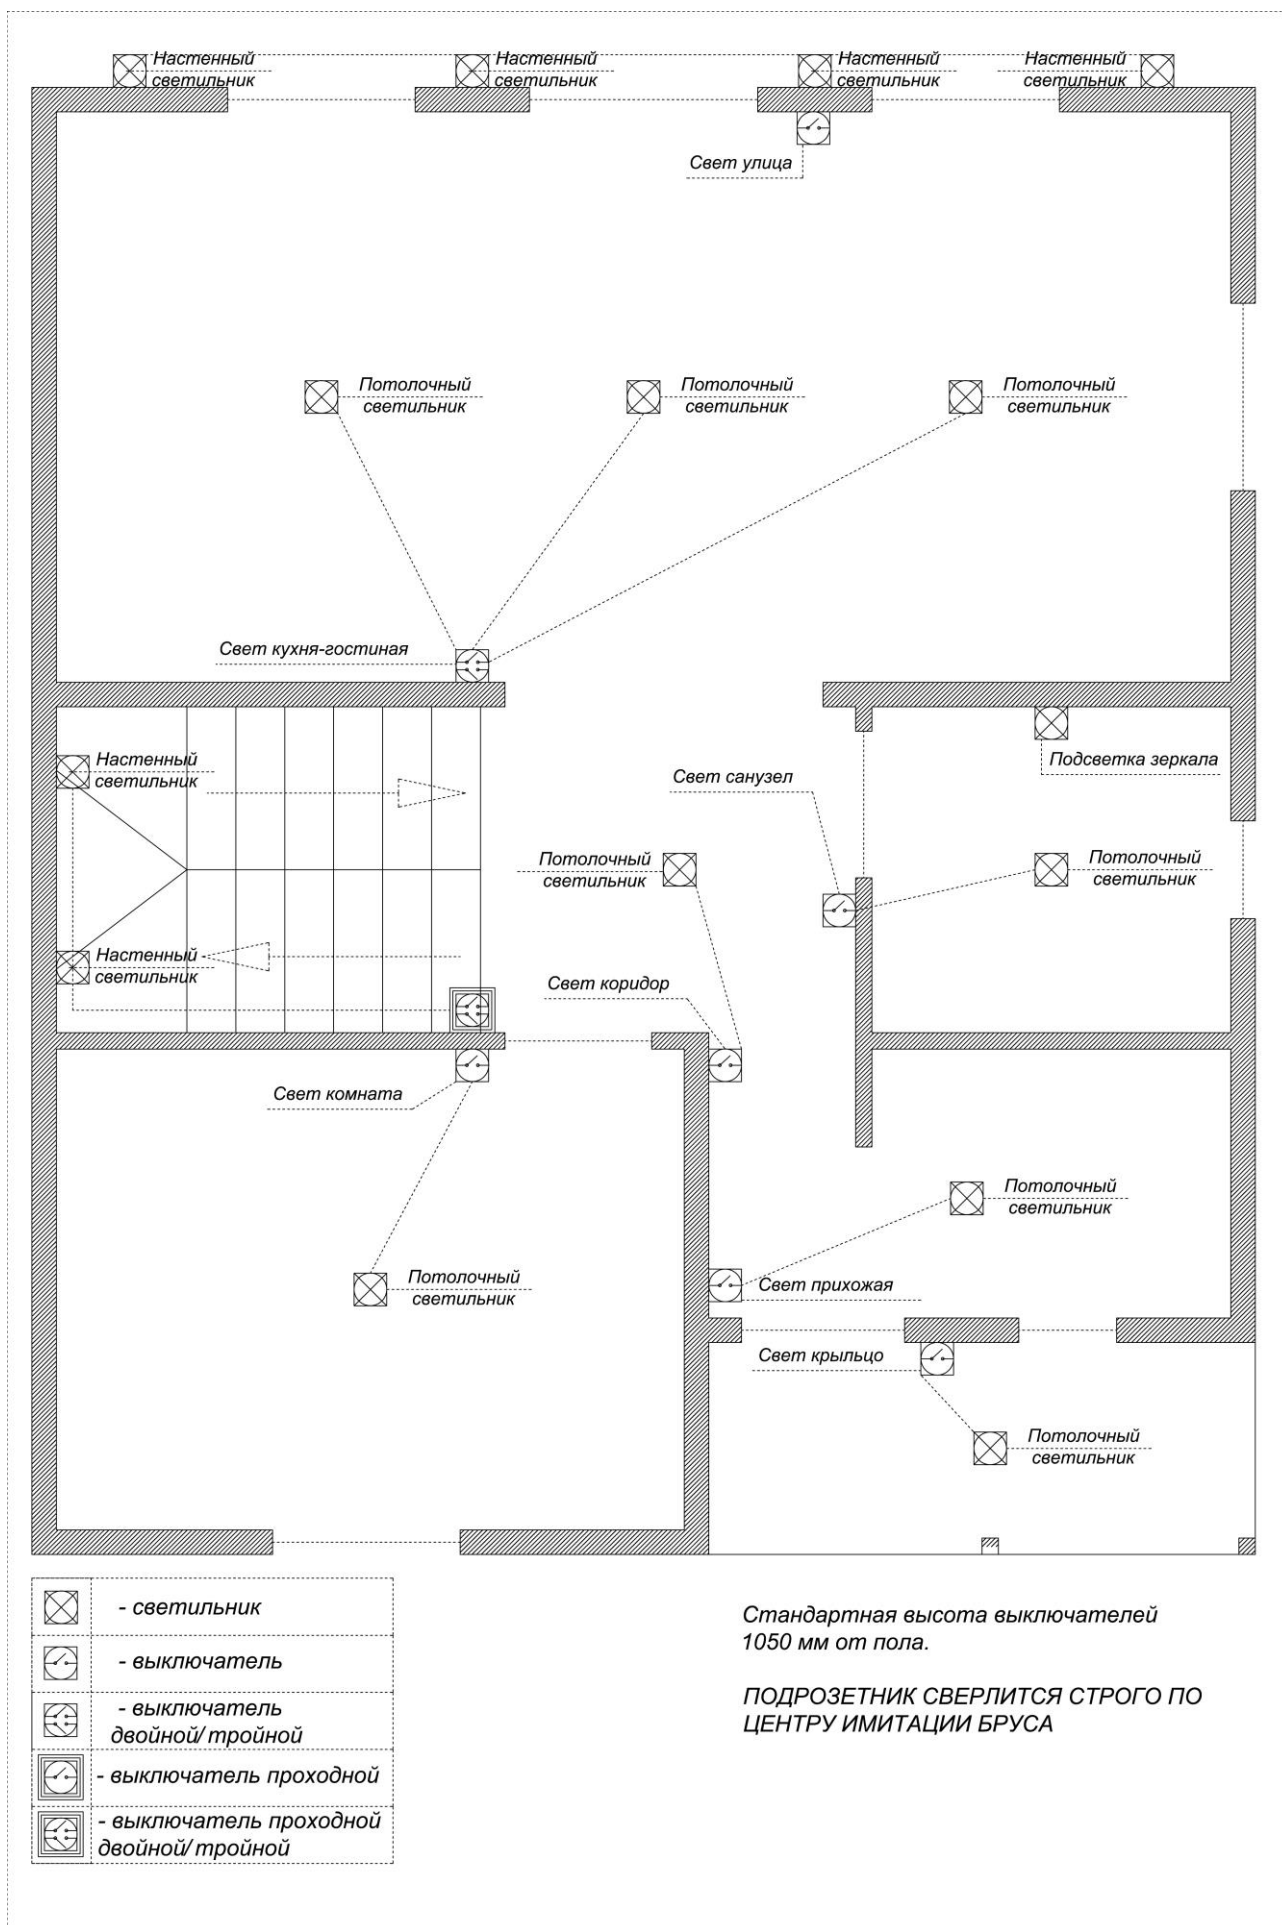

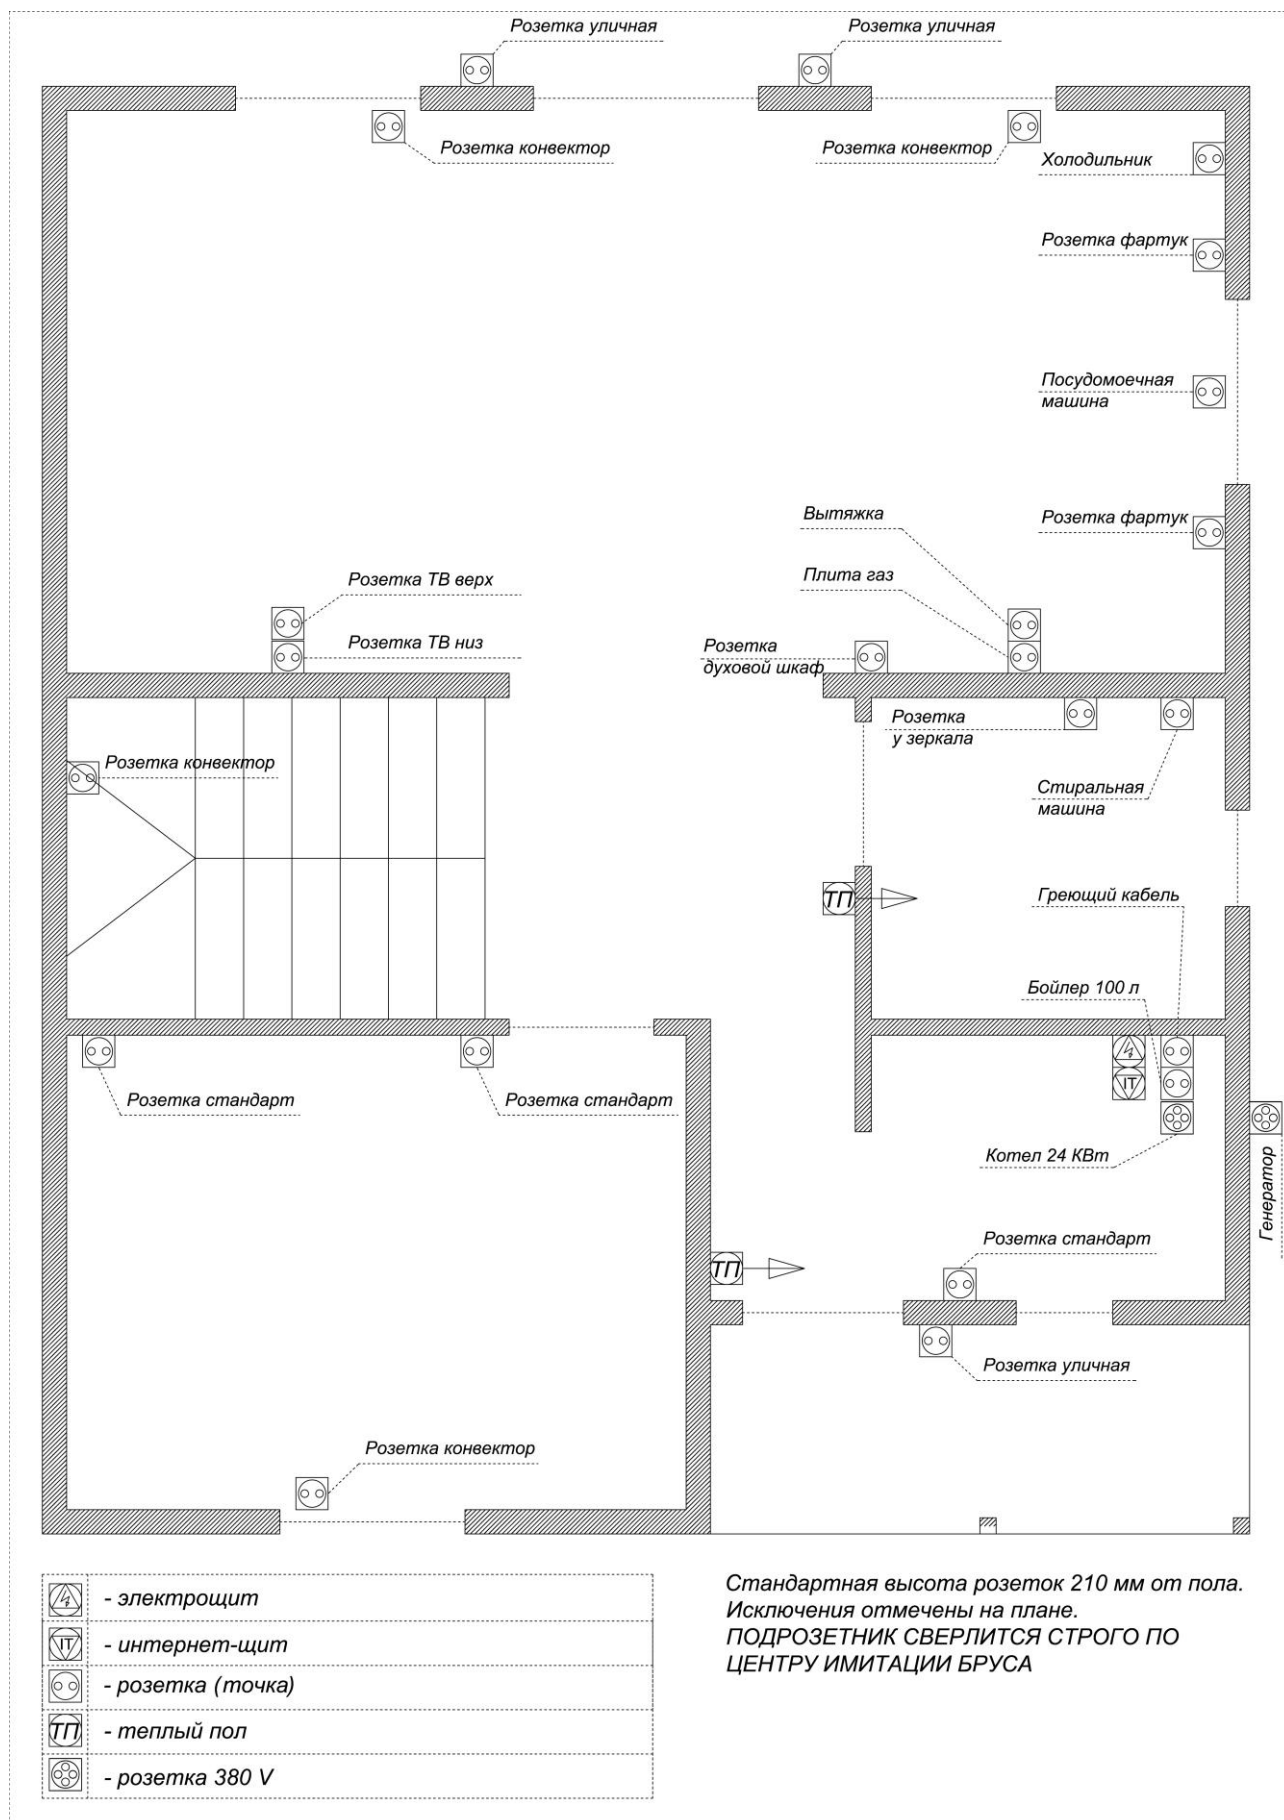


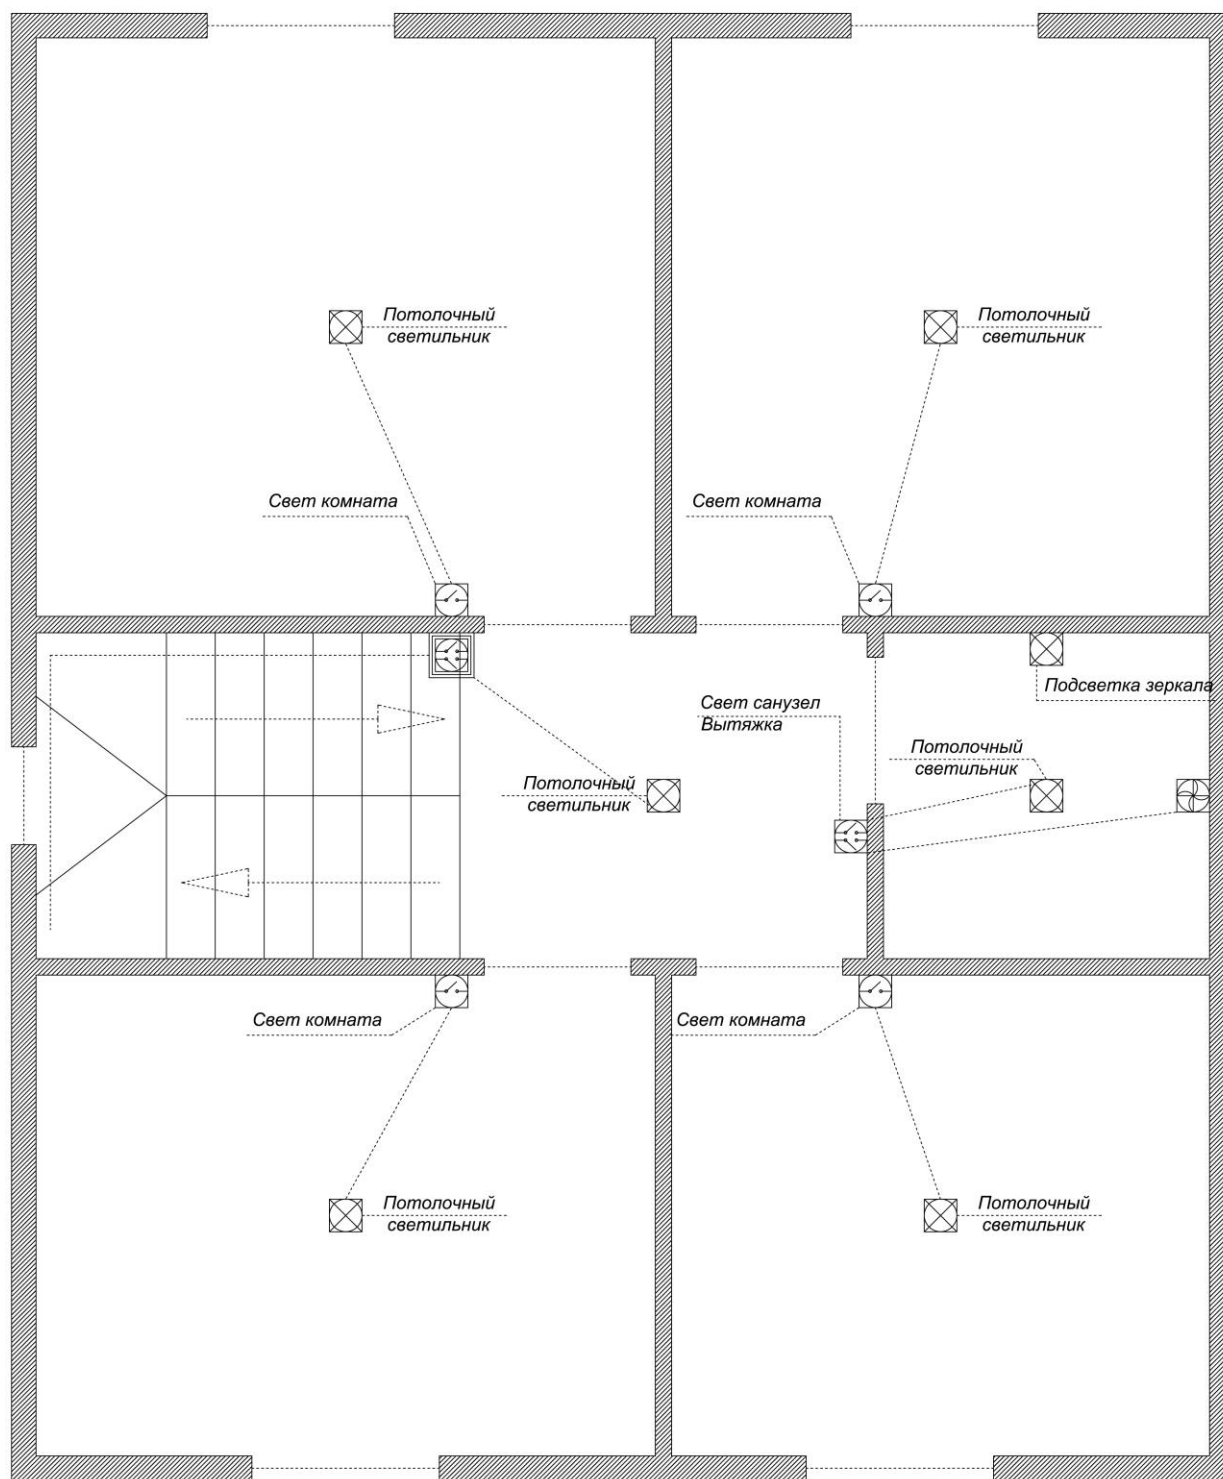

	- светильник
	- выключатель
	- выключатель двойной/тройной
	- выключатель проходной
	- выключатель проходной двойной/тройной
	- вытяжка

Стандартная высота выключателей
1050 мм от пола.

ПОДРОЗЕТНИК СВЕРЛИТСЯ СТРОГО ПО
ЦЕНТРУ ИМИТАЦИИ БРУСА

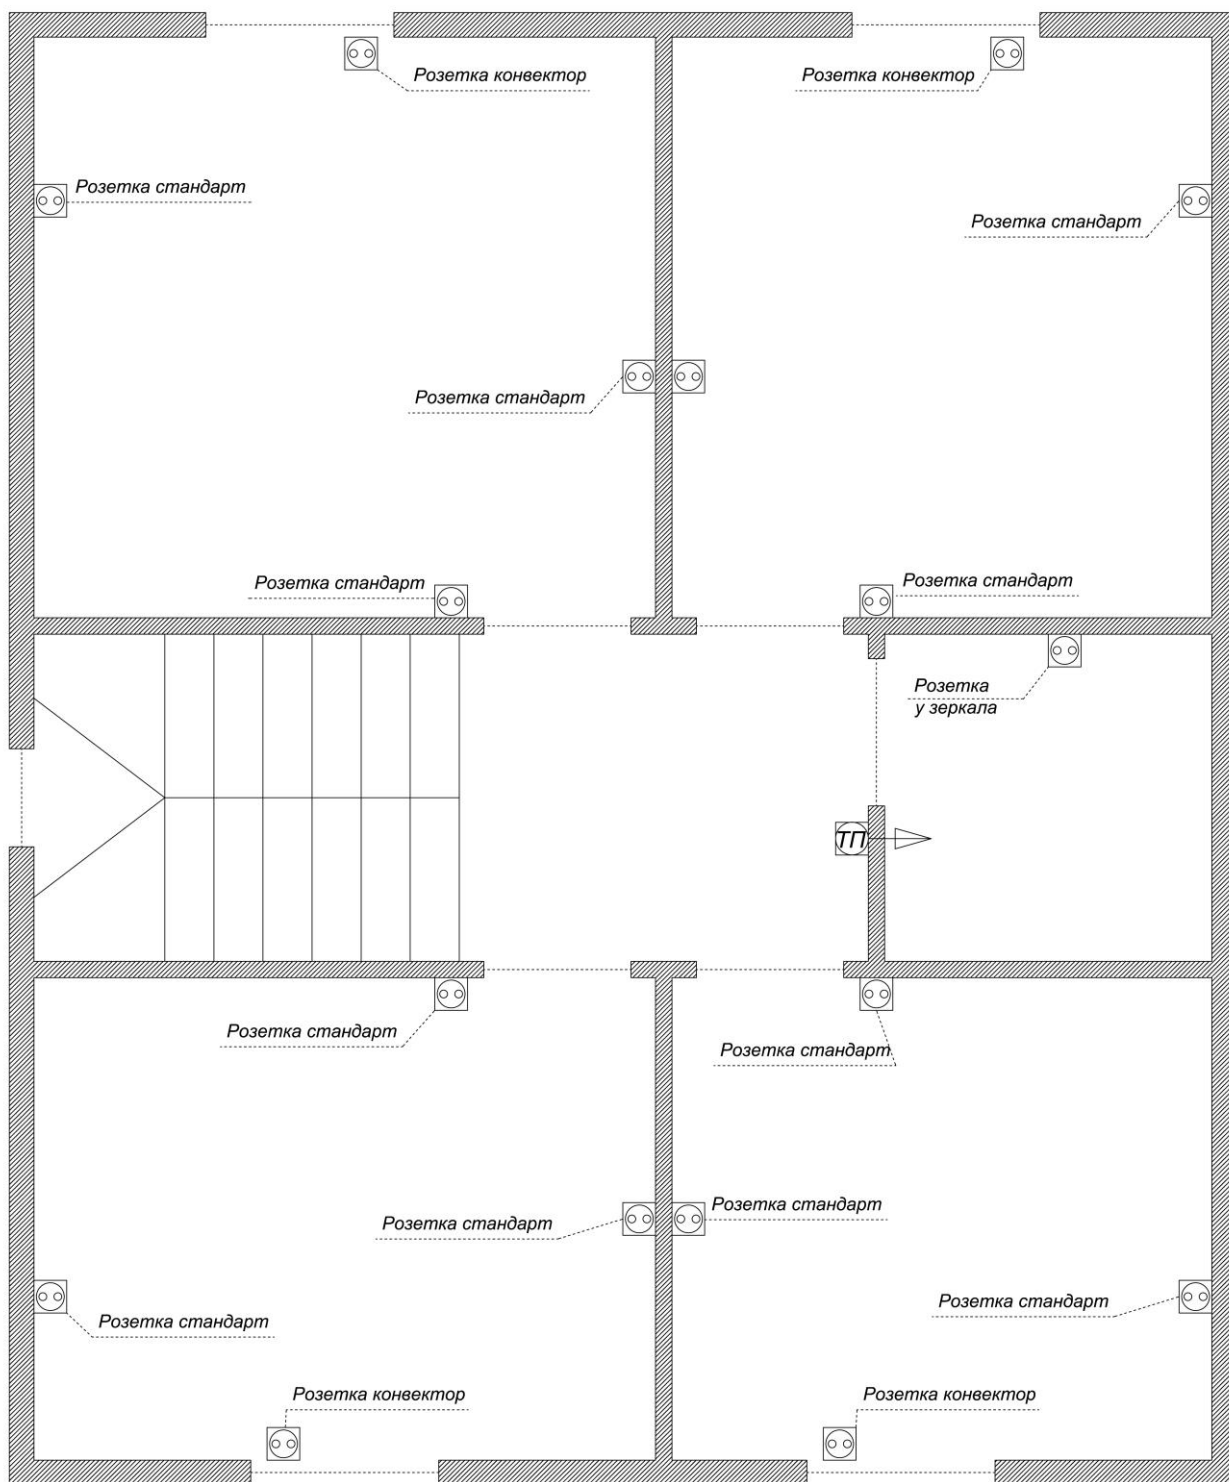


	- электрощит
	- интернет-щит
	- розетка (точка)
	- теплый пол
	- розетка 380 V


Стандартная высота розеток 210 мм от пола.
Исключения отмечены на плане.
ПОДРОЗЕТНИК СВЕРЛИТСЯ СТРОГО ПО
ЦЕНТРУ ИМИТАЦИИ БРУСА

9. План системы водоснабжения.



Этаж 2.

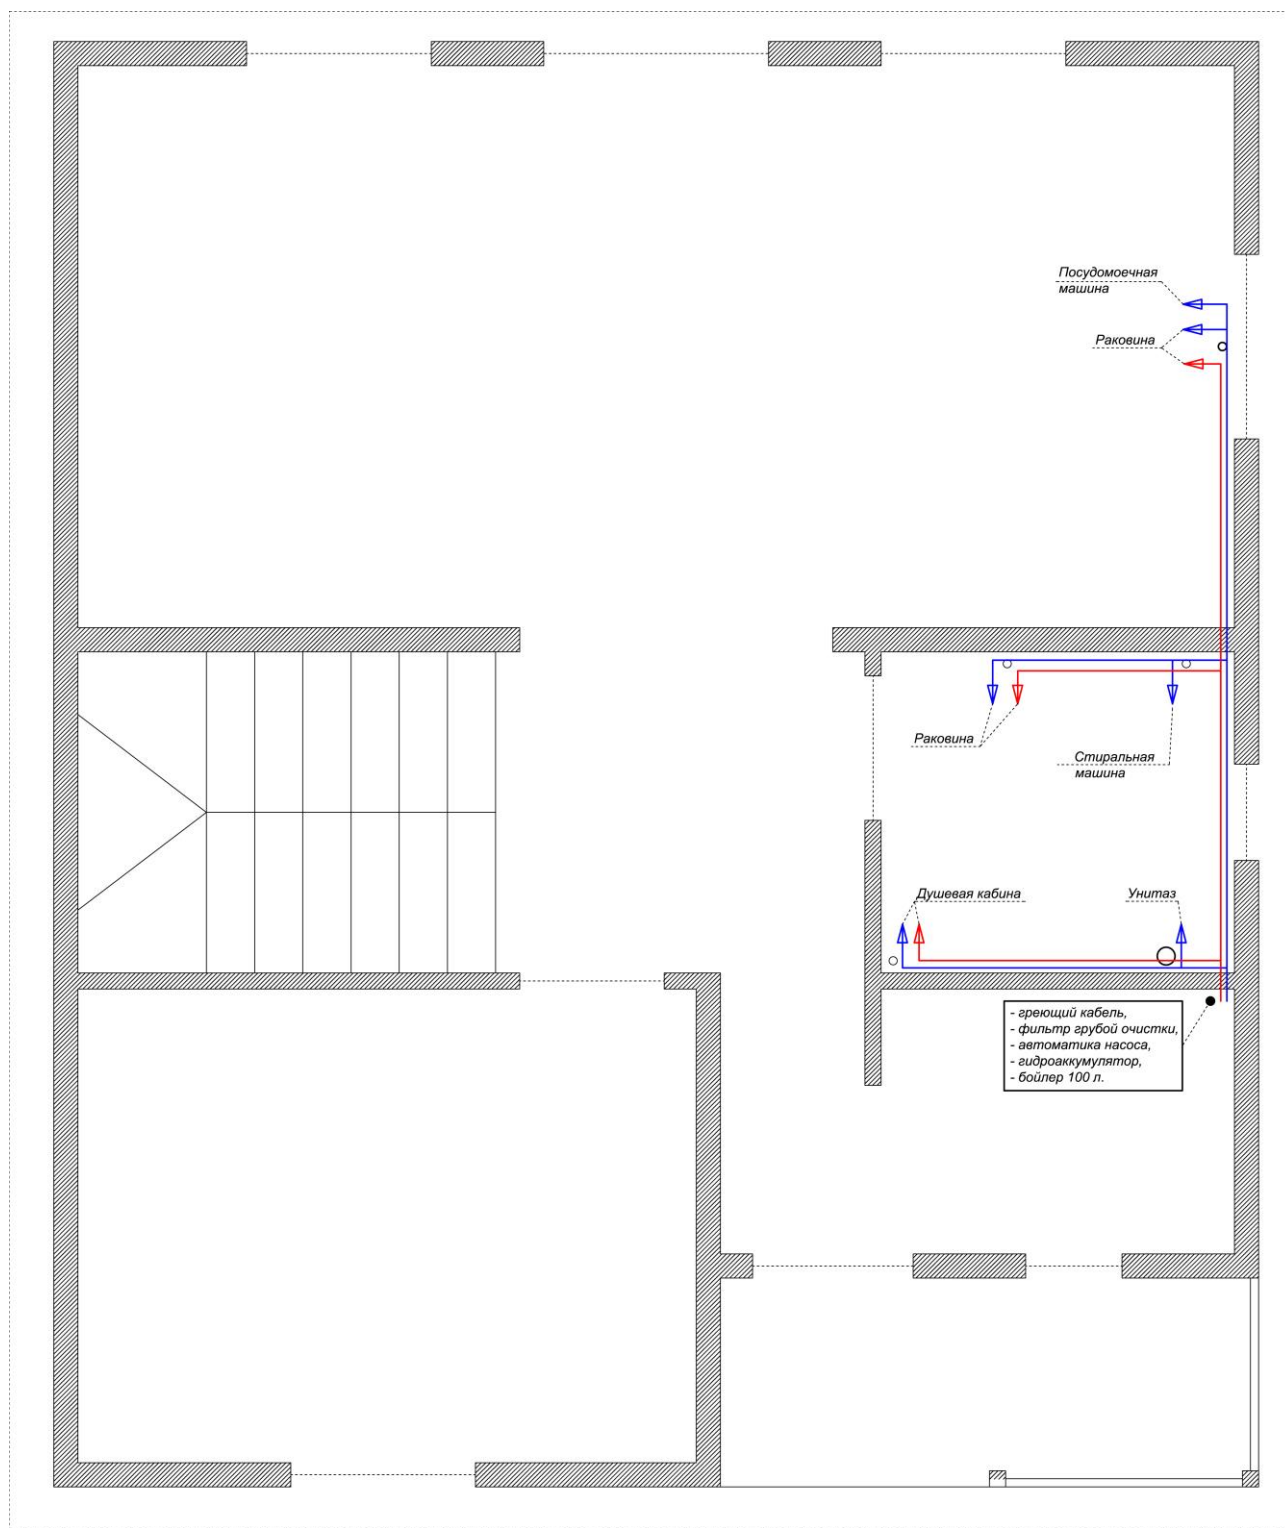


Этаж 2.

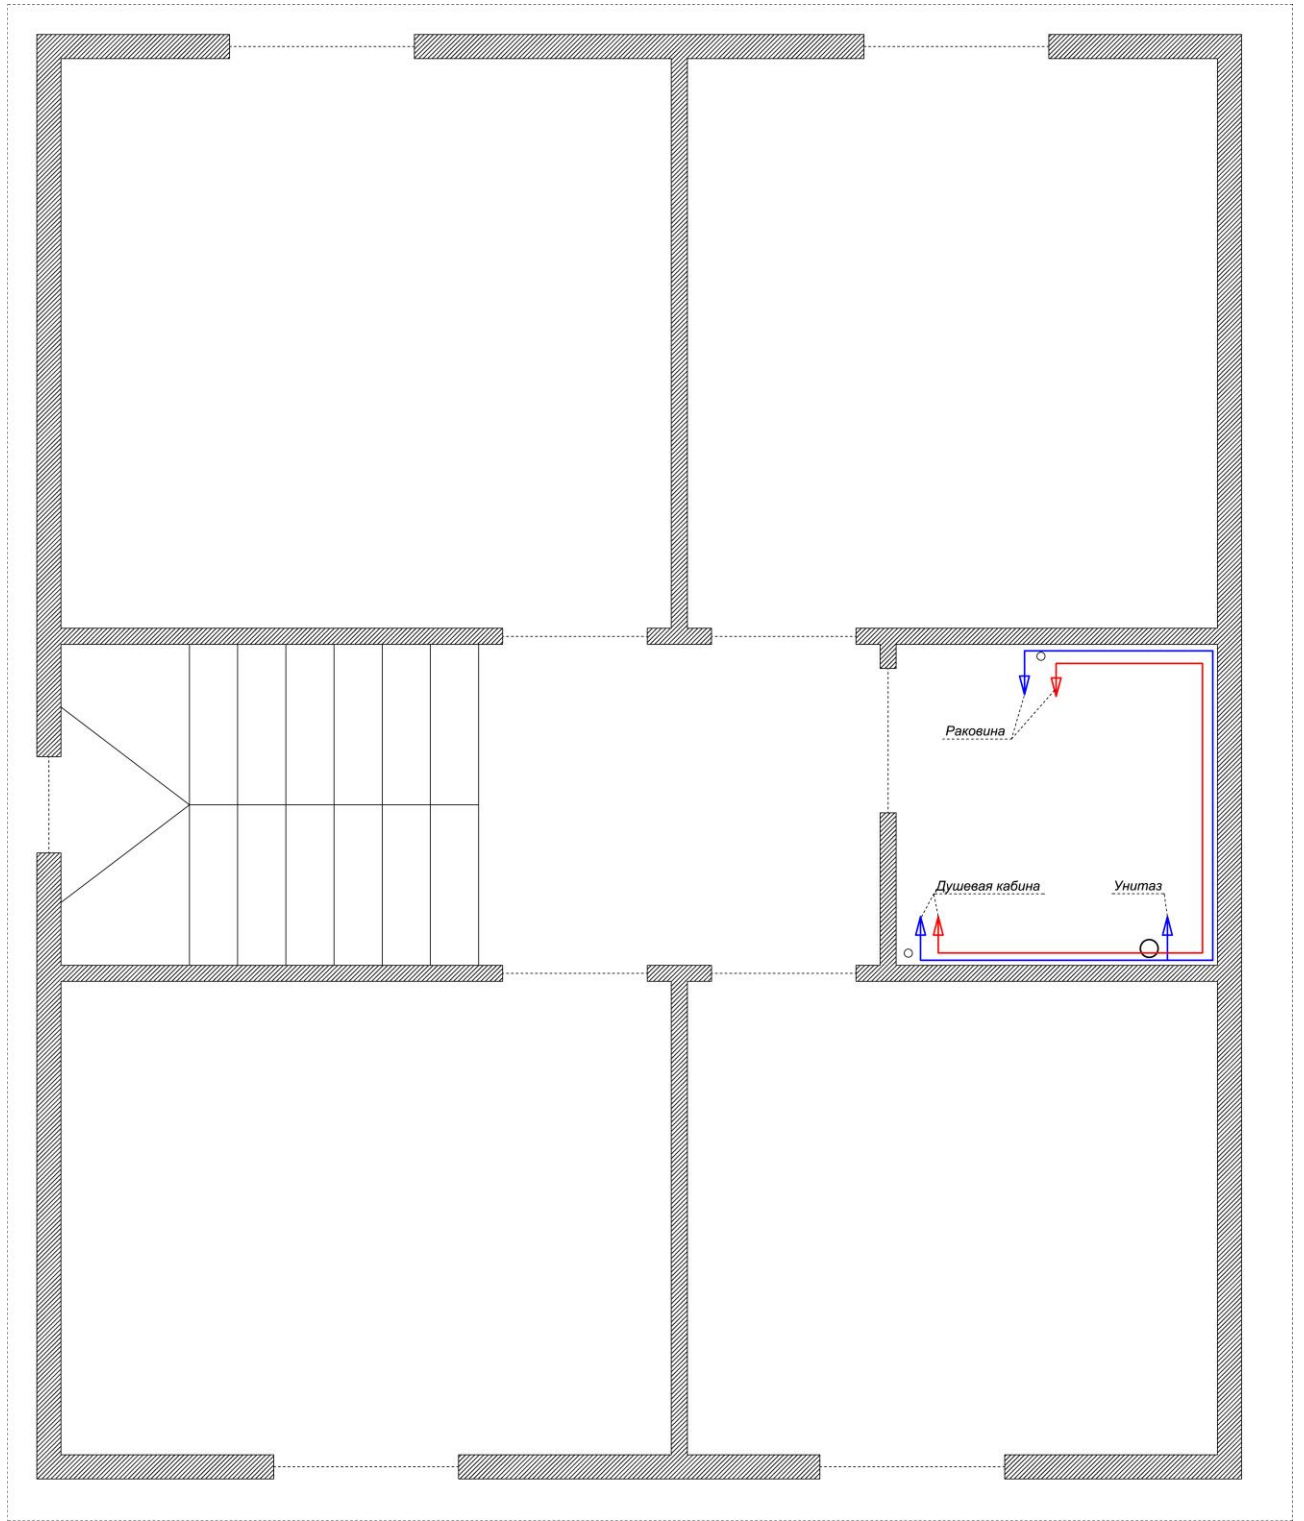

10. План межэтажной лестницы.

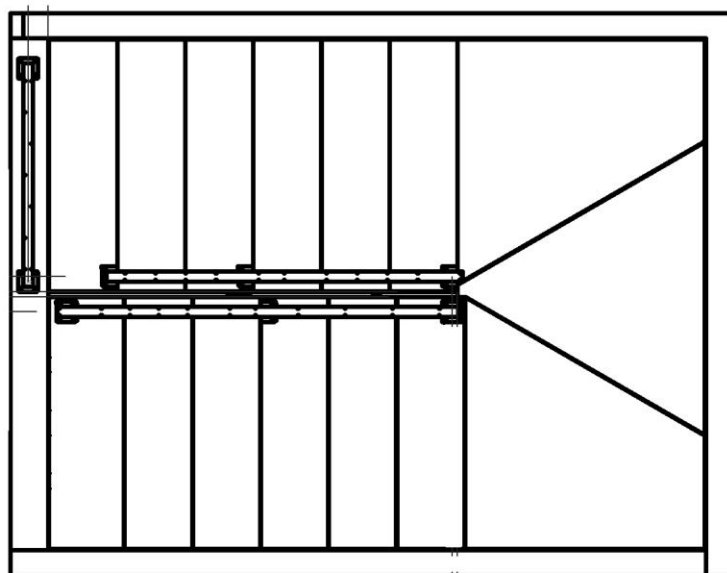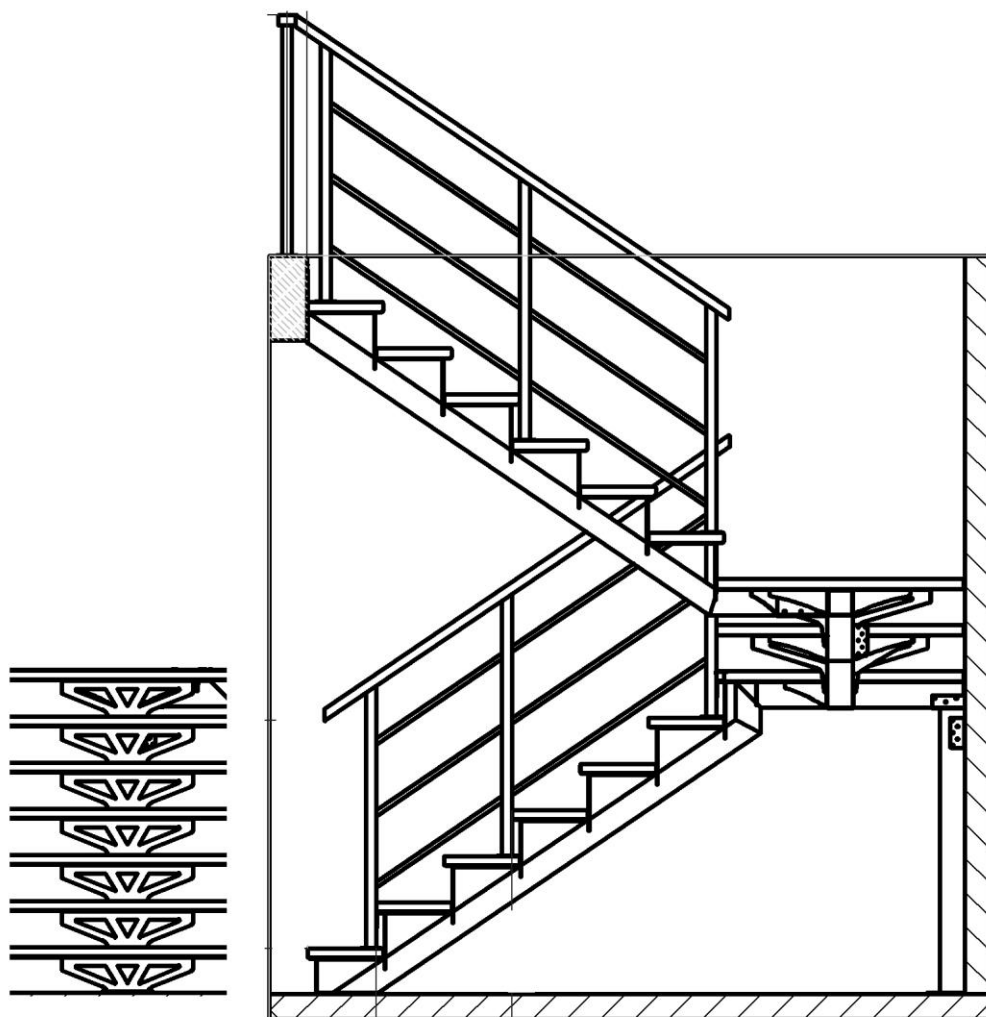

11. План земляных работ на участке. План внешних коммуникаций.

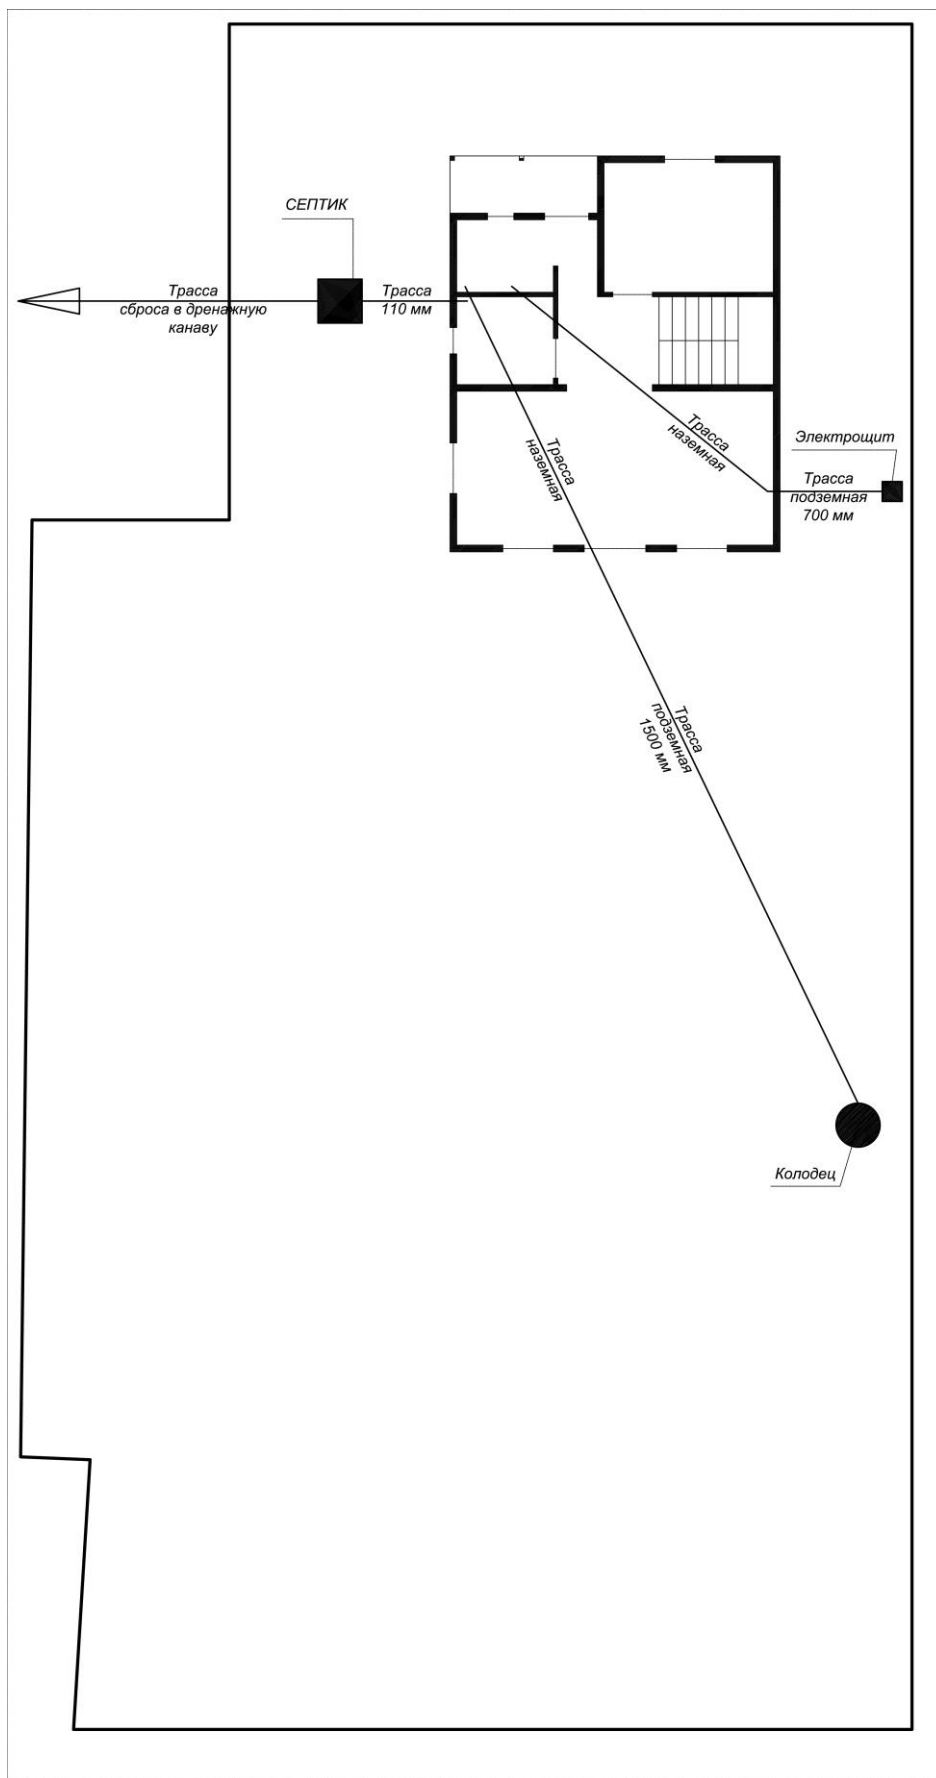

От имени ЗАКАЗЧИКА:

Согласовано _____
/ _____ /

От имени ПОДРЯДЧИКА:

Согласовано _____
/ _____ /